

DEFINITIEF ONTWERP B.P.A.
INDUSTRIEZONE NEDERWIJK
 deel a art. 17

opdrachtgever: GEMEENTEBESTUUR NINOVE
 Voor eenduidend afschrift
 De Bestuurschef,
 W. WITTOCK

ontwerper: **PROJEKTUREAU**
NY SIGNA
 KONINGSTRAAT 237
 1030 BRUSSEL
 TEL: 02 / 216 . 67. 17
 A. AGA
 architect
 M. JONCKERS, *M. Jonckers*
 architect - urbanist
 B. LAMBRECHTS,
 architect

datum: 27.09.88
 schaal: 1/500
 oppervlakte plangebied: 21,27 ha
 dossier nr.: 86.664
 wijzigingen op: plan nr.: 2

bestemmingsplan
 ADMINISTRATIE VOOR RUIMTELIJKE
 ORDELIJNG EN LEVENLIJKE
 Mij bekend om geroofd te worden bij het
 betaalen van kosten.
 15 FEB. 1988
 Brussel,
 De Gemeenschapsminister van Ruimtelijke
 Ordening en Huurwoning

goedgekeurd bij KB. dd.


gezien en goedgekeurd en aangenomen door de gemeenteraad op bevoegd te worden
 bij de beraadslaging in zitting van 26 MEI 1988
 de secretaris: *[Handwritten signature]*
 de burgemeester: *[Handwritten signature]*

het college van burgemeester en schepenen beslist dat onderhavig
 plan ter inzage van het publiek op het gemeentehuis werd neergelegd
 van 06 JUNI 1988 tot 07 JULI 1988
 de secretaris: *[Handwritten signature]*
 de burgemeester: *[Handwritten signature]*

gezien en goedgekeurd en aangenomen te worden bij de beraadslaging
 van de gemeenteraad in zitting van 15 SEP. 1988
 de secretaris: *[Handwritten signature]*
 de burgemeester: *[Handwritten signature]*

voor eenduidend afschrift van het origineel onderwerpen aan
 het openbaar onderzoek
 30 SEP. 1988
 de secretaris: *[Handwritten signature]*
 de burgemeester: *[Handwritten signature]*

dit plan werd opgesteld met behulp van grafieken, de erin voorkomende
 oppervlakten en afmetingen zijn derhalve bij de bestemming juist
 en het is tevens voor verantwoordelijkheid van het plan zal de om-
 schreven nauwkeurigheid blyfschenden.

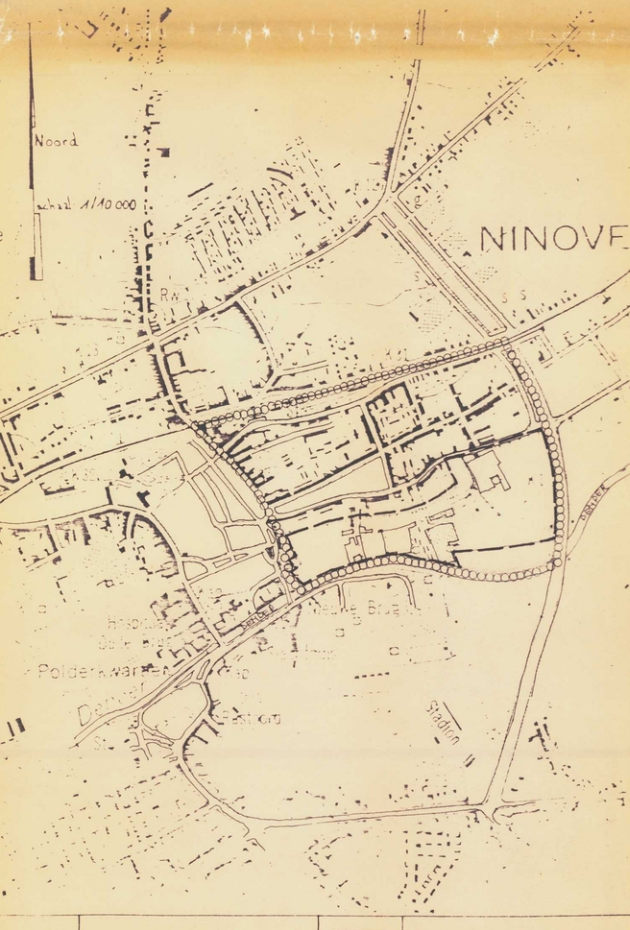

grens B.P.A. grens B.P.A. art 17

B.P.A. NEDERWIJK
 deel b. art. 16

