



RUP 'Schoolomgeving Appelterre - Ninove'

Grafisch plan

Gezien en voorlopig goedgekeurd door de gemeenteraad in zitting van 31 januari 2013

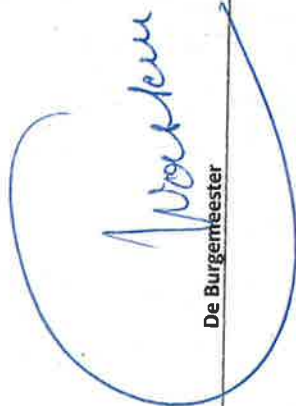

De secretaris



DE VOORZITTER VAN DE GEMEENTERAAD

Het College van Burgemeester en Schepenen bevestigt dat onderhavig plan ten stadhuisse werd neergelegd ter inzage van het publiek tijdens het openbaar onderzoek van 1 maart 2013 tot 29 mei 2013


De secretaris


De Burgemeester

Gezien en definitief aangenomen door de gemeenteraad in zitting van 20 juni 2013


De secretaris



DE VOORZITTER VAN DE GEMEENTERAAD

Gezien en goedgekeurd door de bestendige Deputatie van de Provincieraad van ...

26 SEP. 2013
Goedgekeurd
namens de Deputatie
de Provinciegriffier


Albert De Smet



Voor eensluidend verklaard afschrift
namens de provinciegriffier
de gedelegeerde ambtenaar :



Bart Verbeke
planoloog

De Provinciegriffier

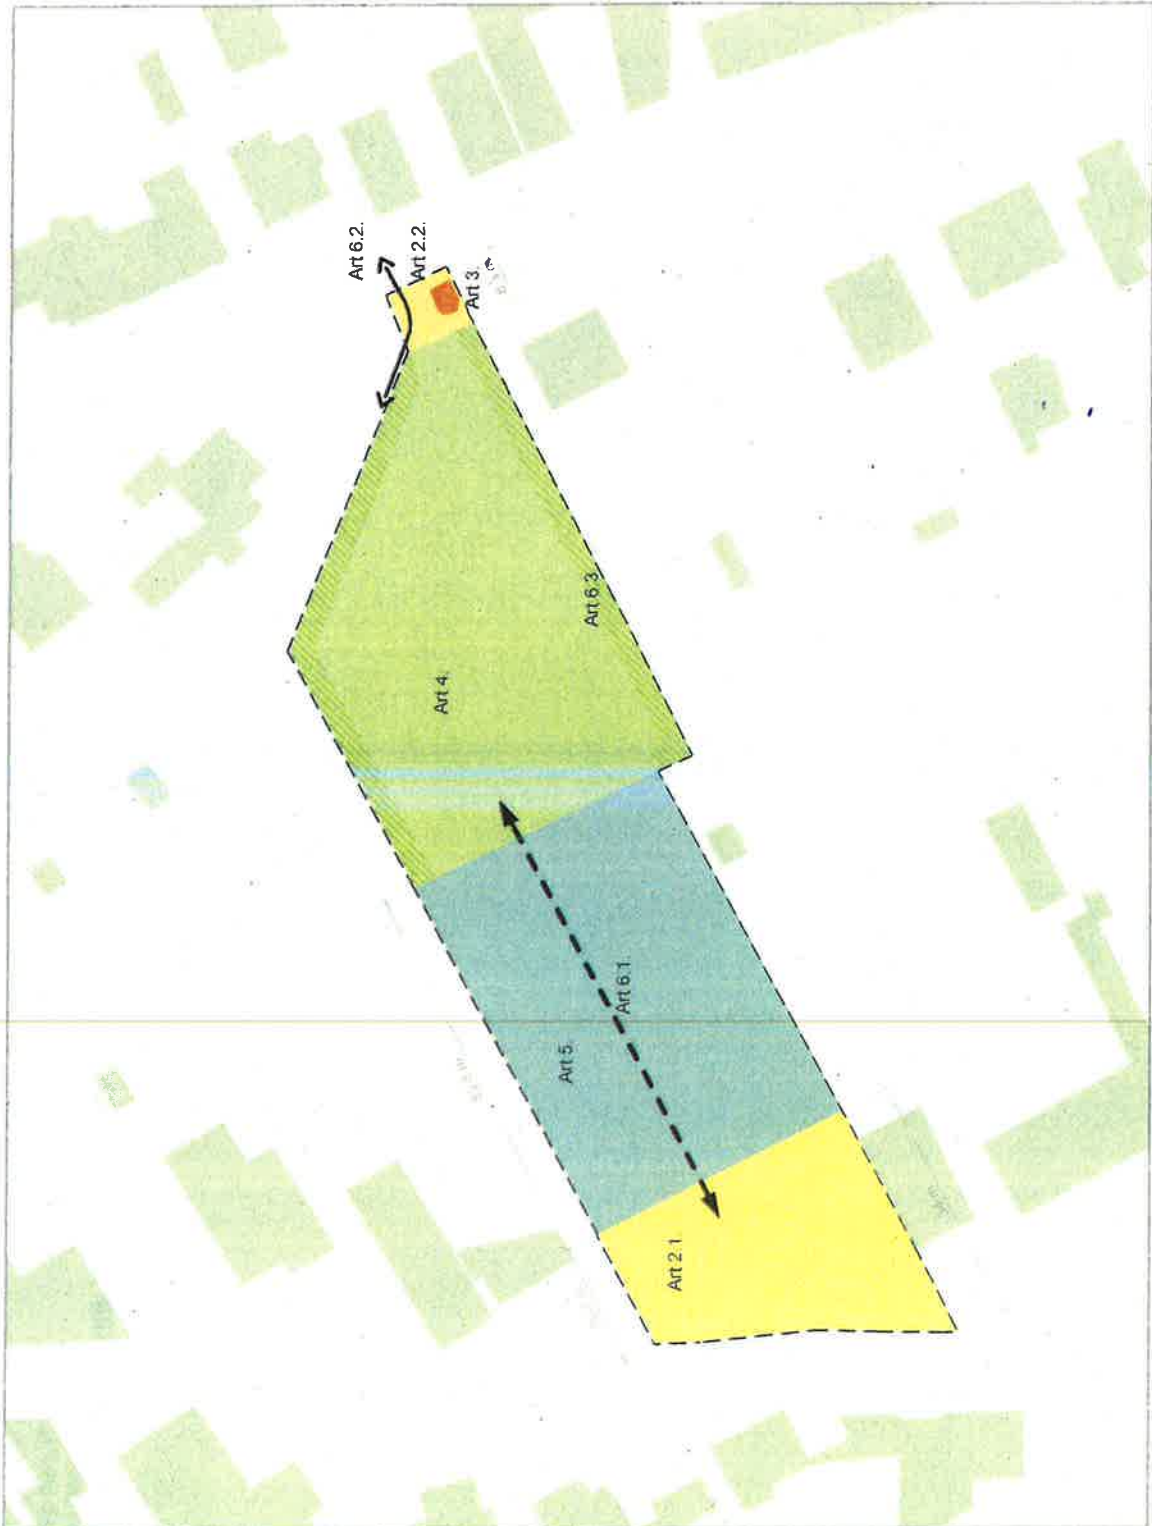
De Gouverneur

Voor Eensluidende kopie;
Voor de Provinciegriffier,
Het Departementshoofd

Syranus Nieuwen


LEGENDE

- Art1. Plangebied
- Art2. Zone voor voorplein
- Art3. Zone voor kleinschalig bouwkundig erfgoed
- Art4. Zone voor open ruimte van openbaar nut
- Art5. Zone voor gebouwen van openbaar nut
- Art6.1. (overdruk) doorgang
- Art6.2. (overdruk) ontsluiting van de zachte verbinding
- Art6.3. (overdruk) groen buffer



RUP SCHOOLOROMGEVING APPELTERRE - NINOVE
 Grafisch plan

BRUT architecture and urban design

Schaal: 1/1000

DR. P. ARCHITECTURE AND URBAN DESIGN C.V.B.A.

SKETCH NUMBER: 53

LOGO REFERENCE

v. 52 (02) 4531 999 00

info@cvba.be cvba.be