

Gemeentelijk ruimtelijk structuurplan Ninove



KAARTEN




gemeentelijk ruimtelijk structuurplan Ninove

definitief ontwerp

stad ninove | januari 2011 | KAARTEN

Definitief vastgesteld gemeentelijk ruimtelijk structuurplan
in de gemeenteraad van 13 januari 2011.

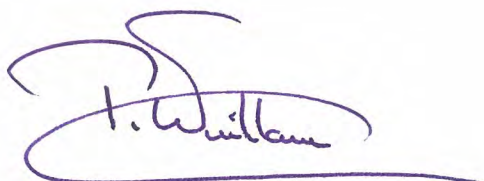

Paul Guillaume
ruimtelijk planner



Johan De Greef
ruimtelijk planner

Michel Casteur
burgemeester

Freddy Van Eeckhout
eerste schepen
bevoegd voor ruimtelijke ordening

Arnold Blockerije
stadssecretaris

colofon

- project: gemeentelijk ruimtelijk structuurplan
- opdrachtgever: GEMEENTE NINOVE
- opdrachtnemer: OMGEVING cvba | uitbreidingstraat 390 | 2600 berchem-antwerpen |
t 03 448 22 72 | f 03 440 13 93

situering van ninove in de regio


gemeente ninove - ruimtelijk structuurplan ninove - kaart 1

-  gemeentegrens
-  bebouwing
-  groengebieden
-  autosnelwegen
-  regionale verbindingsweg
-  spoorwegen
-  bevaarbare waterlopen

0 2 4km



OMGEVING
PASSIE VOOR RUIMTE

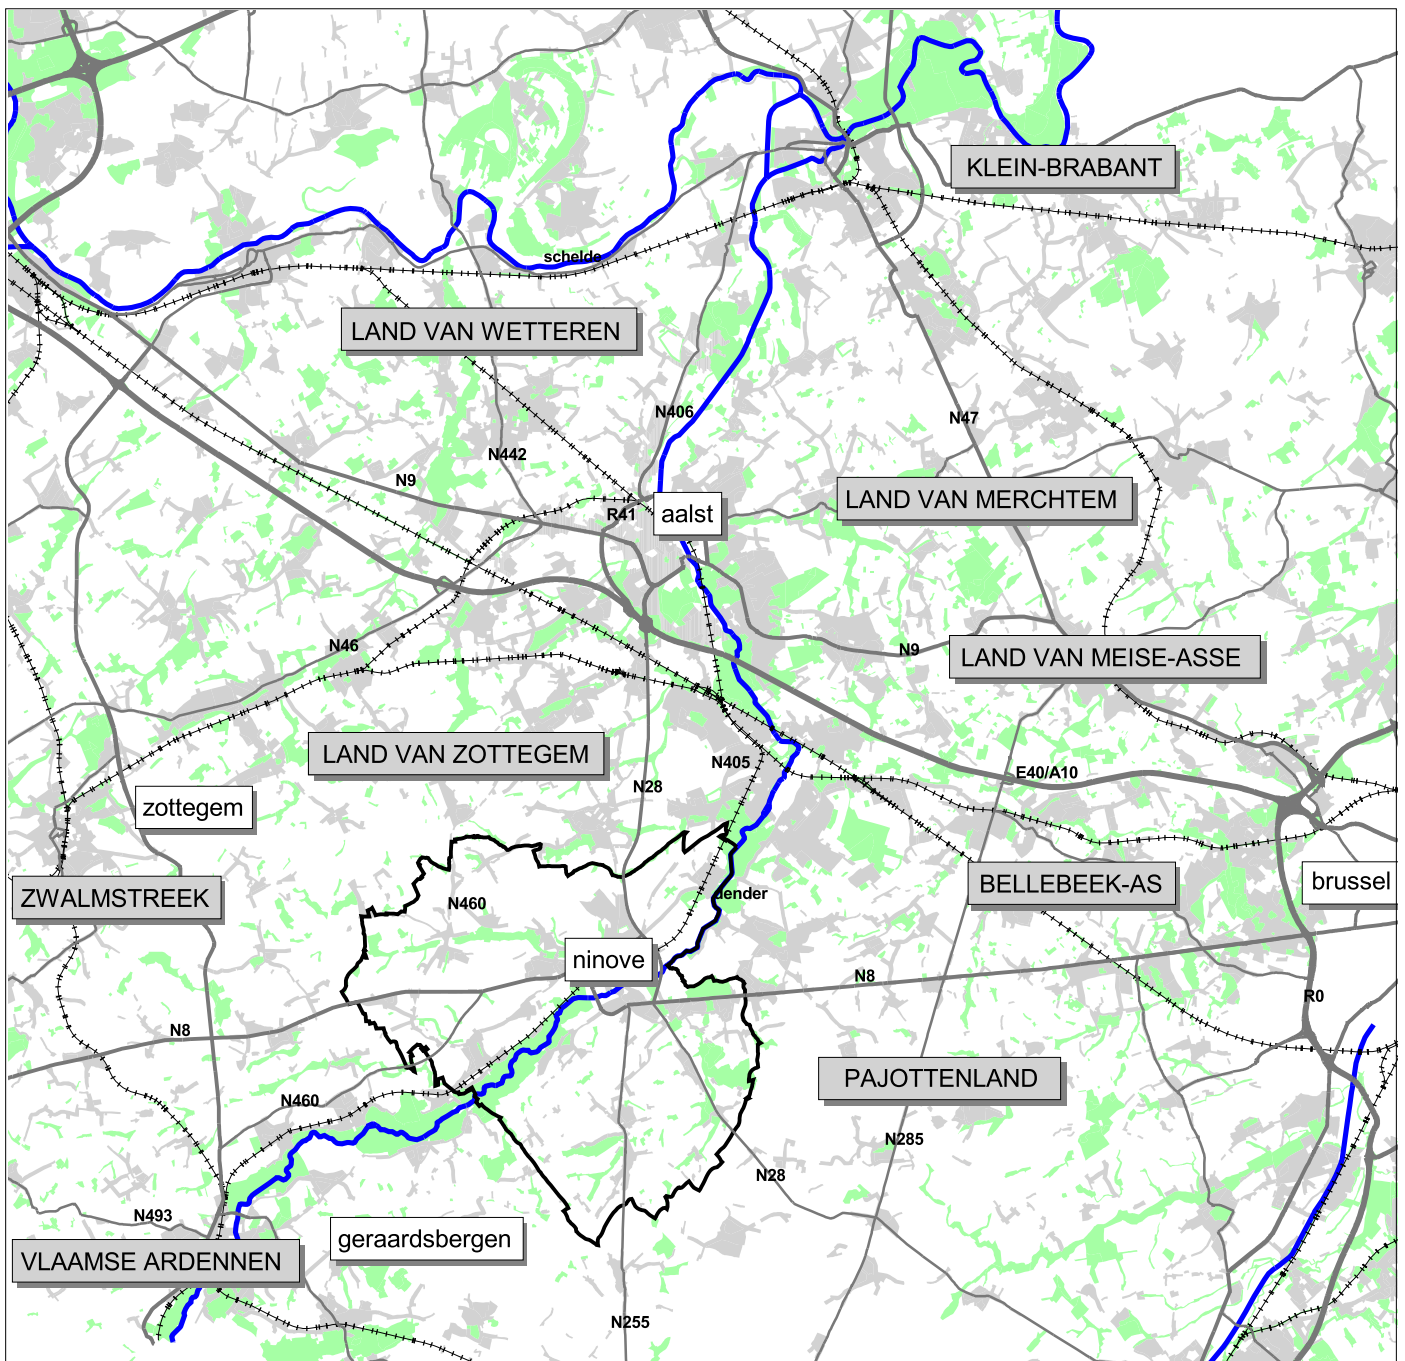

luchtfoto

gemeente ninove - ruimtelijk structuurplan ninove - kaart 2



0 0.45 0.9km



OMGEVING
PASSIE VOOR RUIMTE

bron: Google Maps, toestand februari 2010

OMGEVING - februari 2010 - R272-313-k01


administratieve grenzen

gemeente ninove - ruimtelijk structuurplan ninove - kaart 3

-  deelgemeente
-  provinciegrens
-  gemeentegrens
-  deelgemeentegrens
-  rivier
-  weg
-  spoorlijn



OMGEVING
PASSIE VOOR RUIMTE

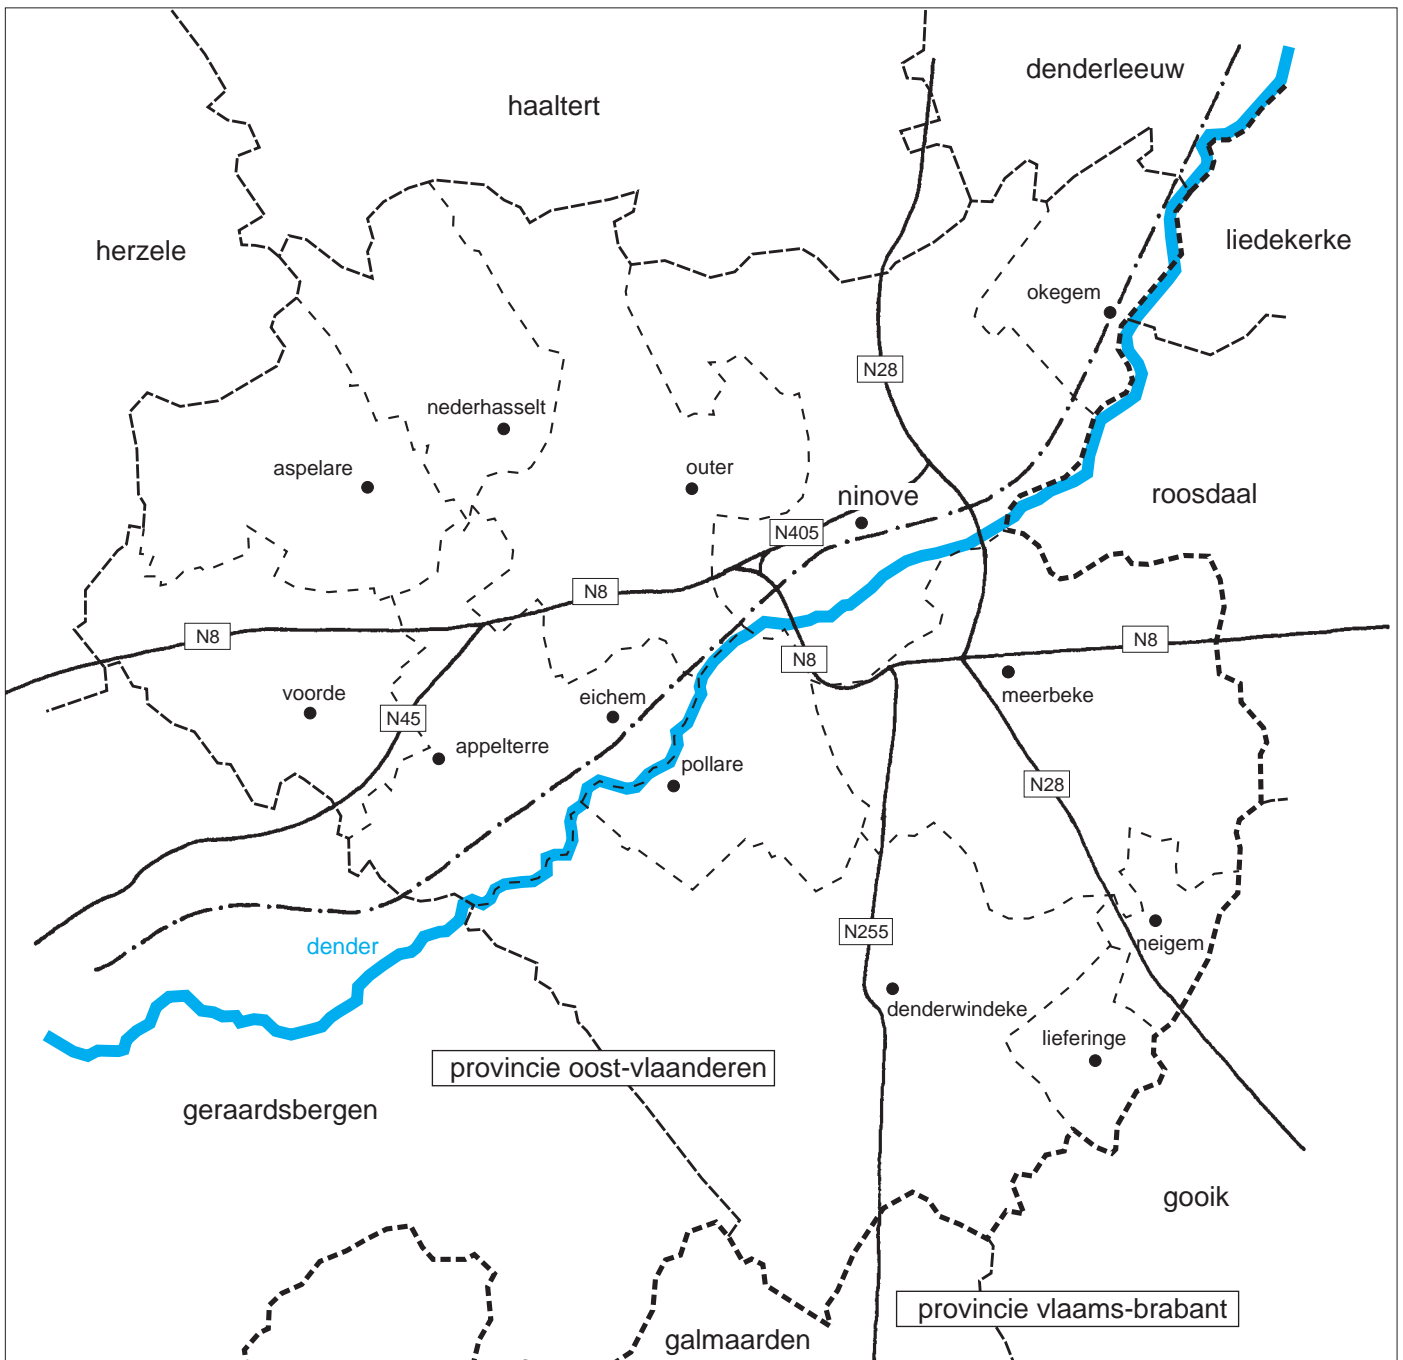


reliëf

gemeente ninove - ruimtelijk structuurplan ninove - kaart 4



OMGEVING
PASSIE VOOR RUIMTE

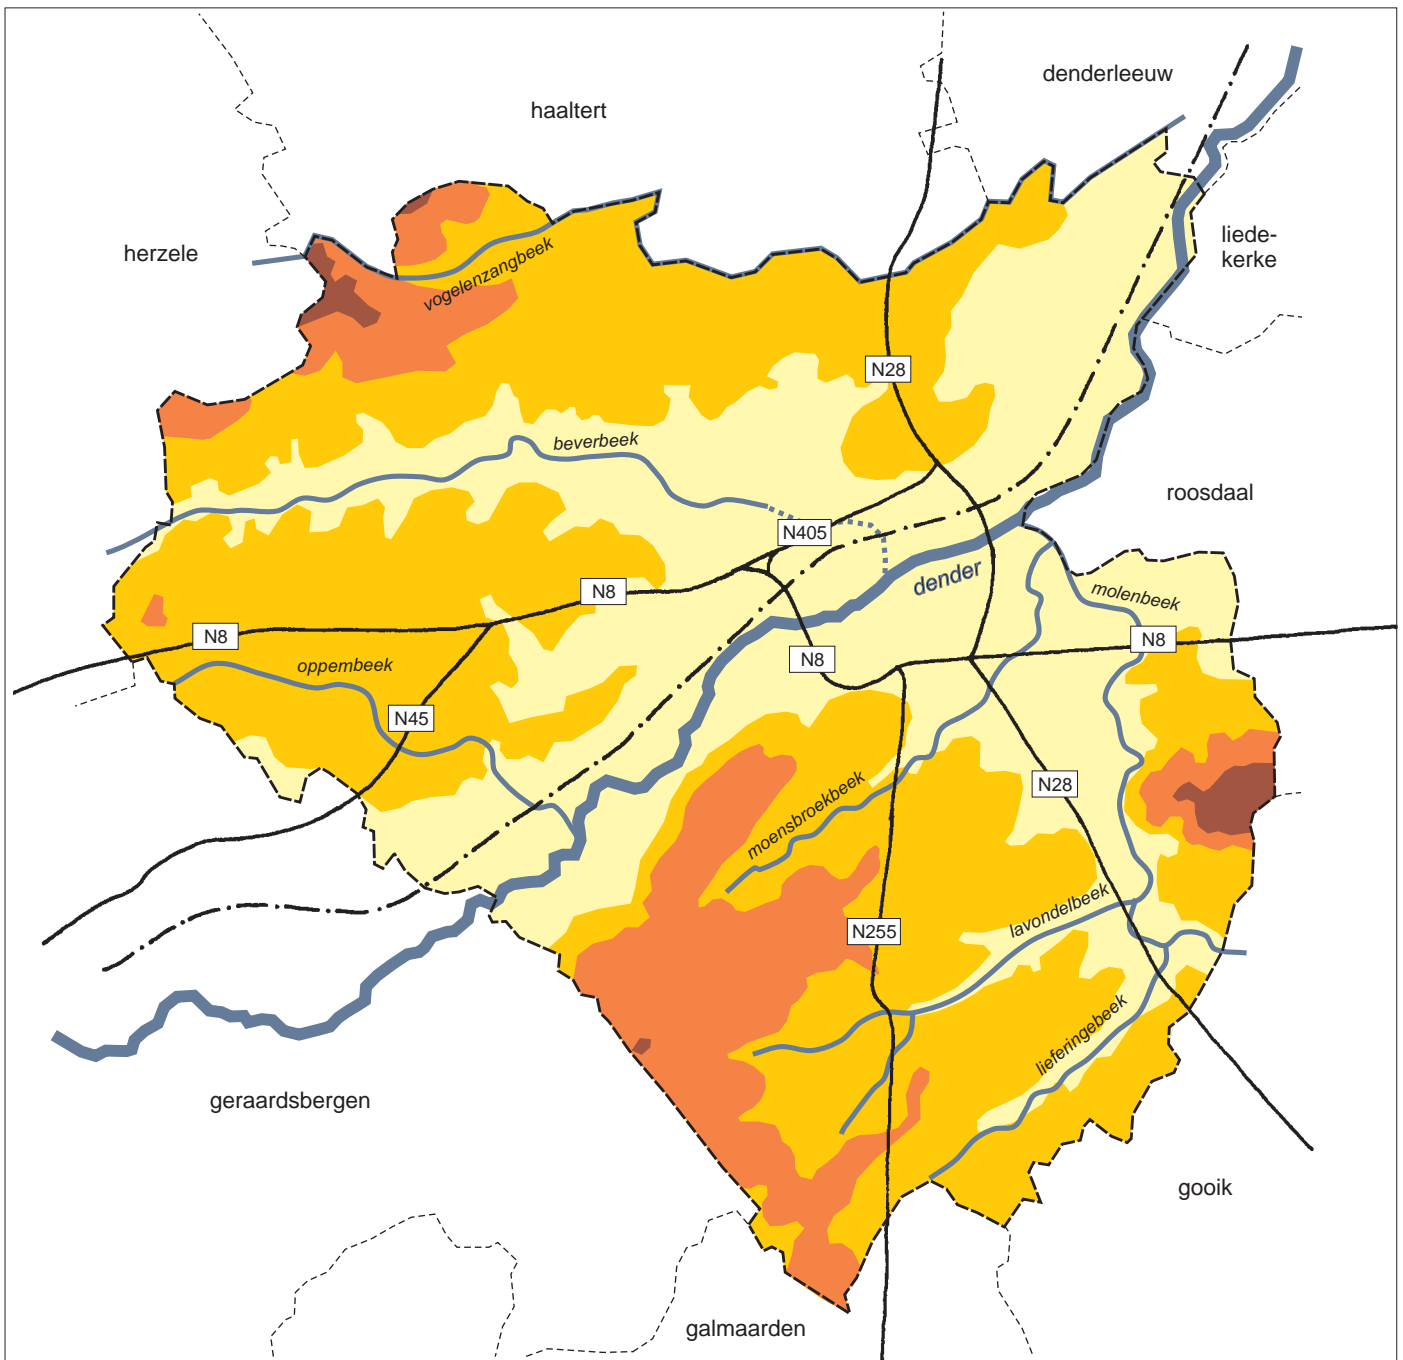

bodem


gemeente ninove - ruimtelijk structuurplan ninove - kaart 5



0 0.65 1.3km




OMGEVING
PASSIE VOOR RUIMTE

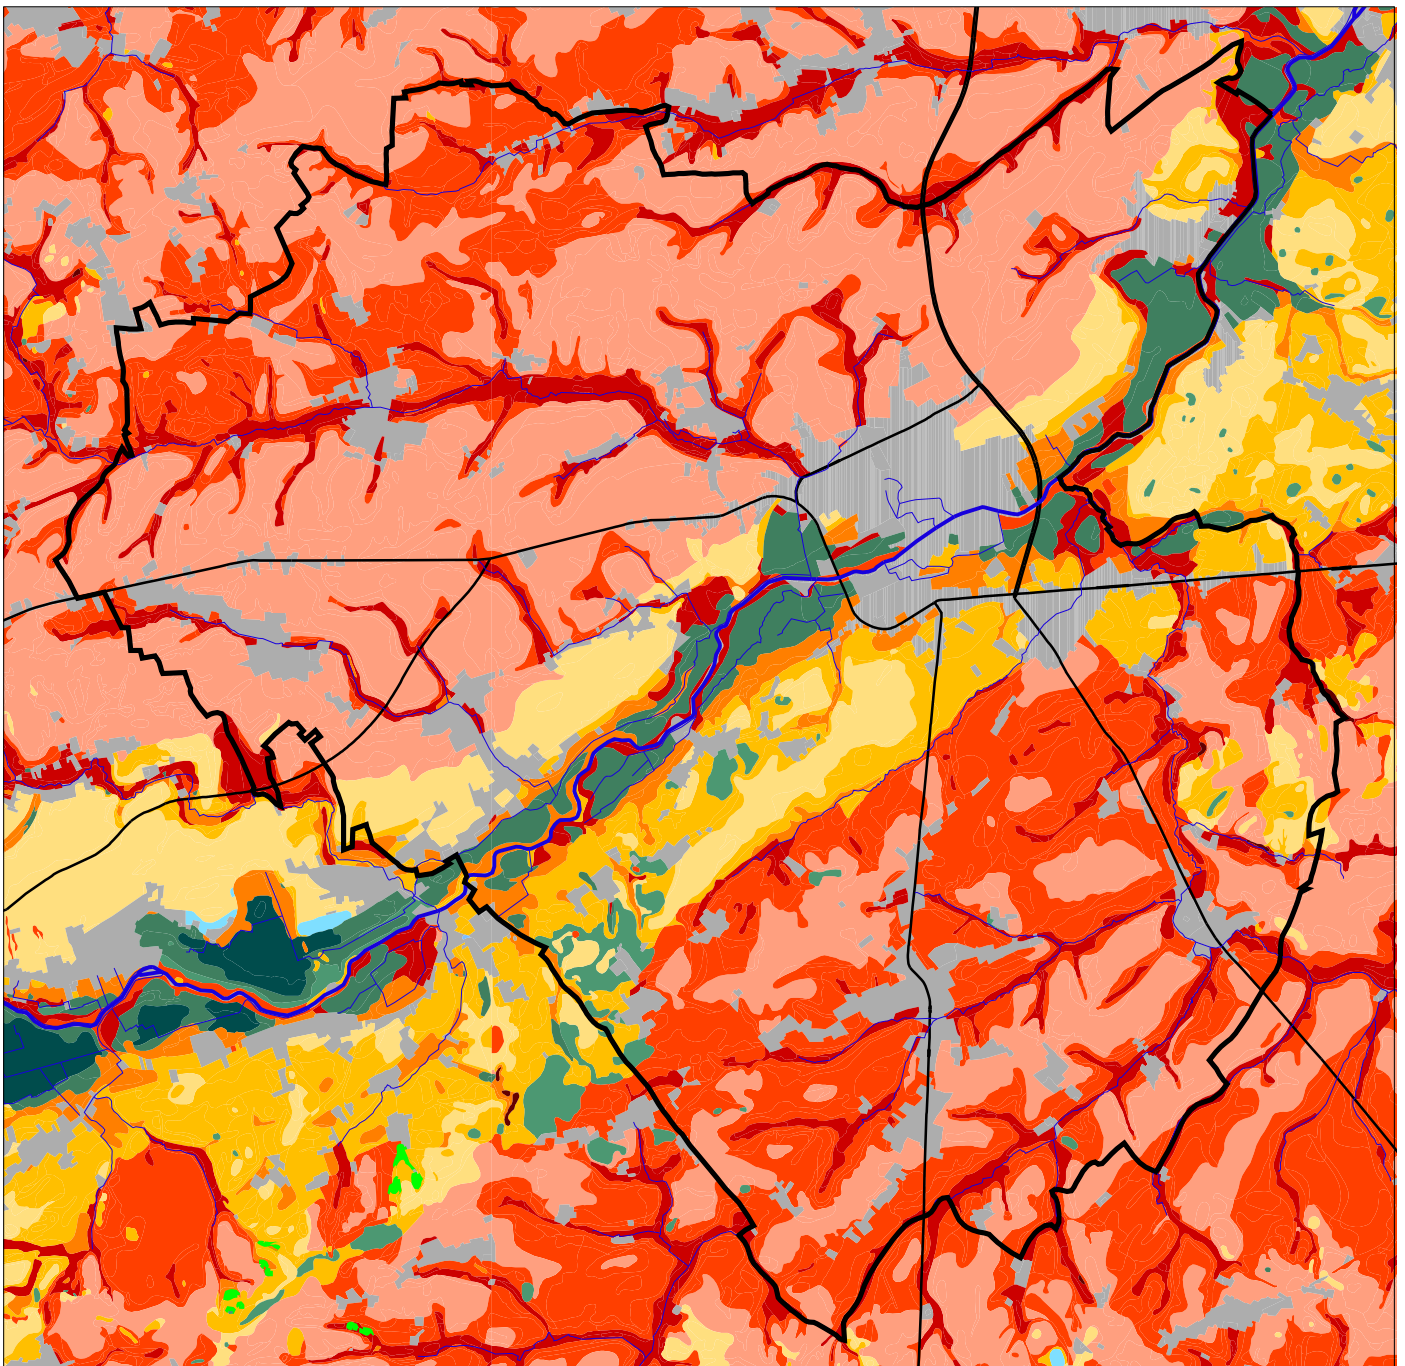

waterhuishouding


gemeente ninove - ruimtelijk structuurplan ninove - kaart 6

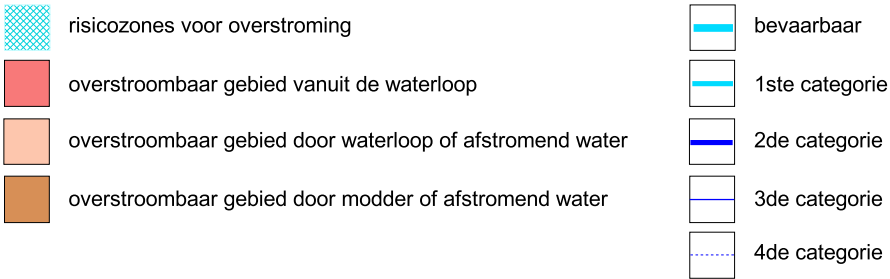

0 0.65 1.3km




OMGEVING
PASSIE VOOR RUIMTE

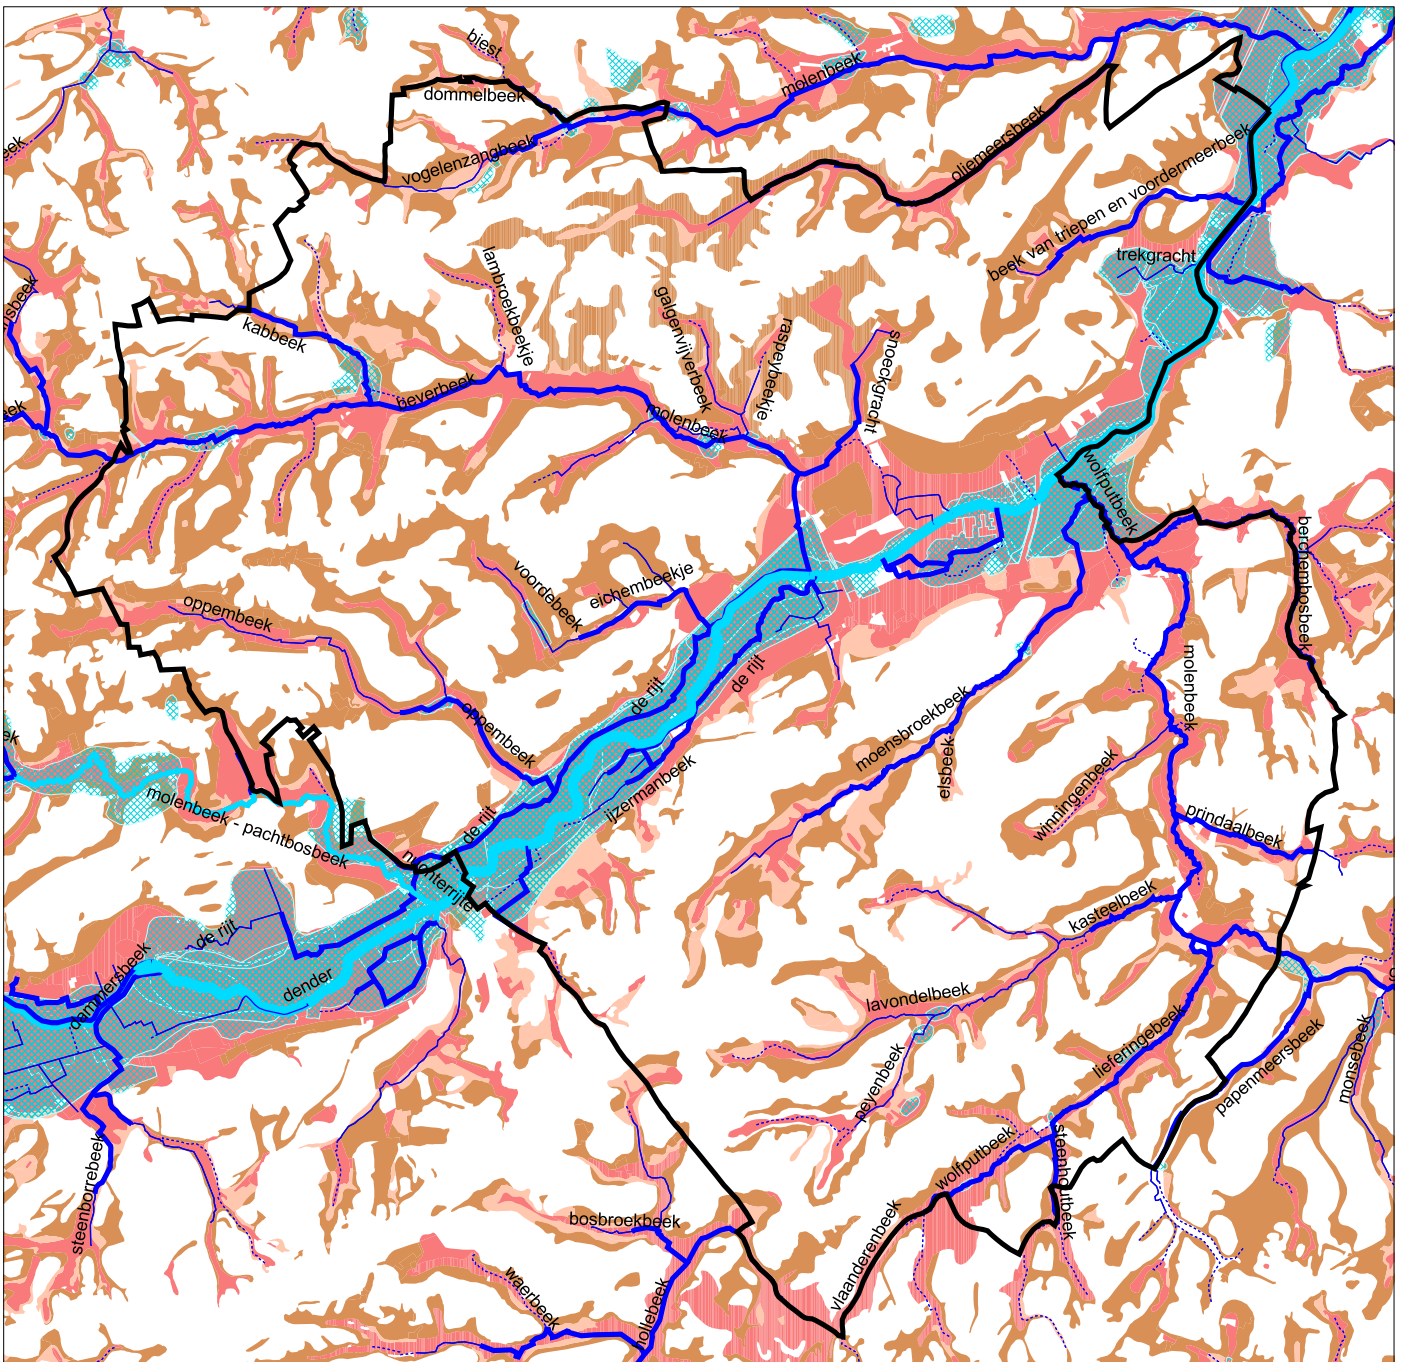


ninove in het ruimtelijk structuurplan vlaanderen en in het structuurplan van de provincie oost-vlaanderen

gemeente ninove - ruimtelijk structuurplan ninove - kaart 7


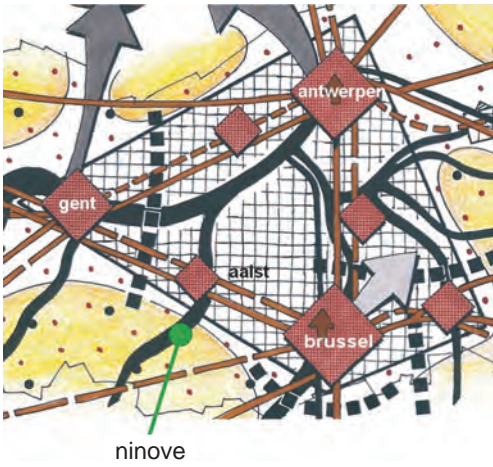


OMGEVING
PASSIE VOOR RUIMTE

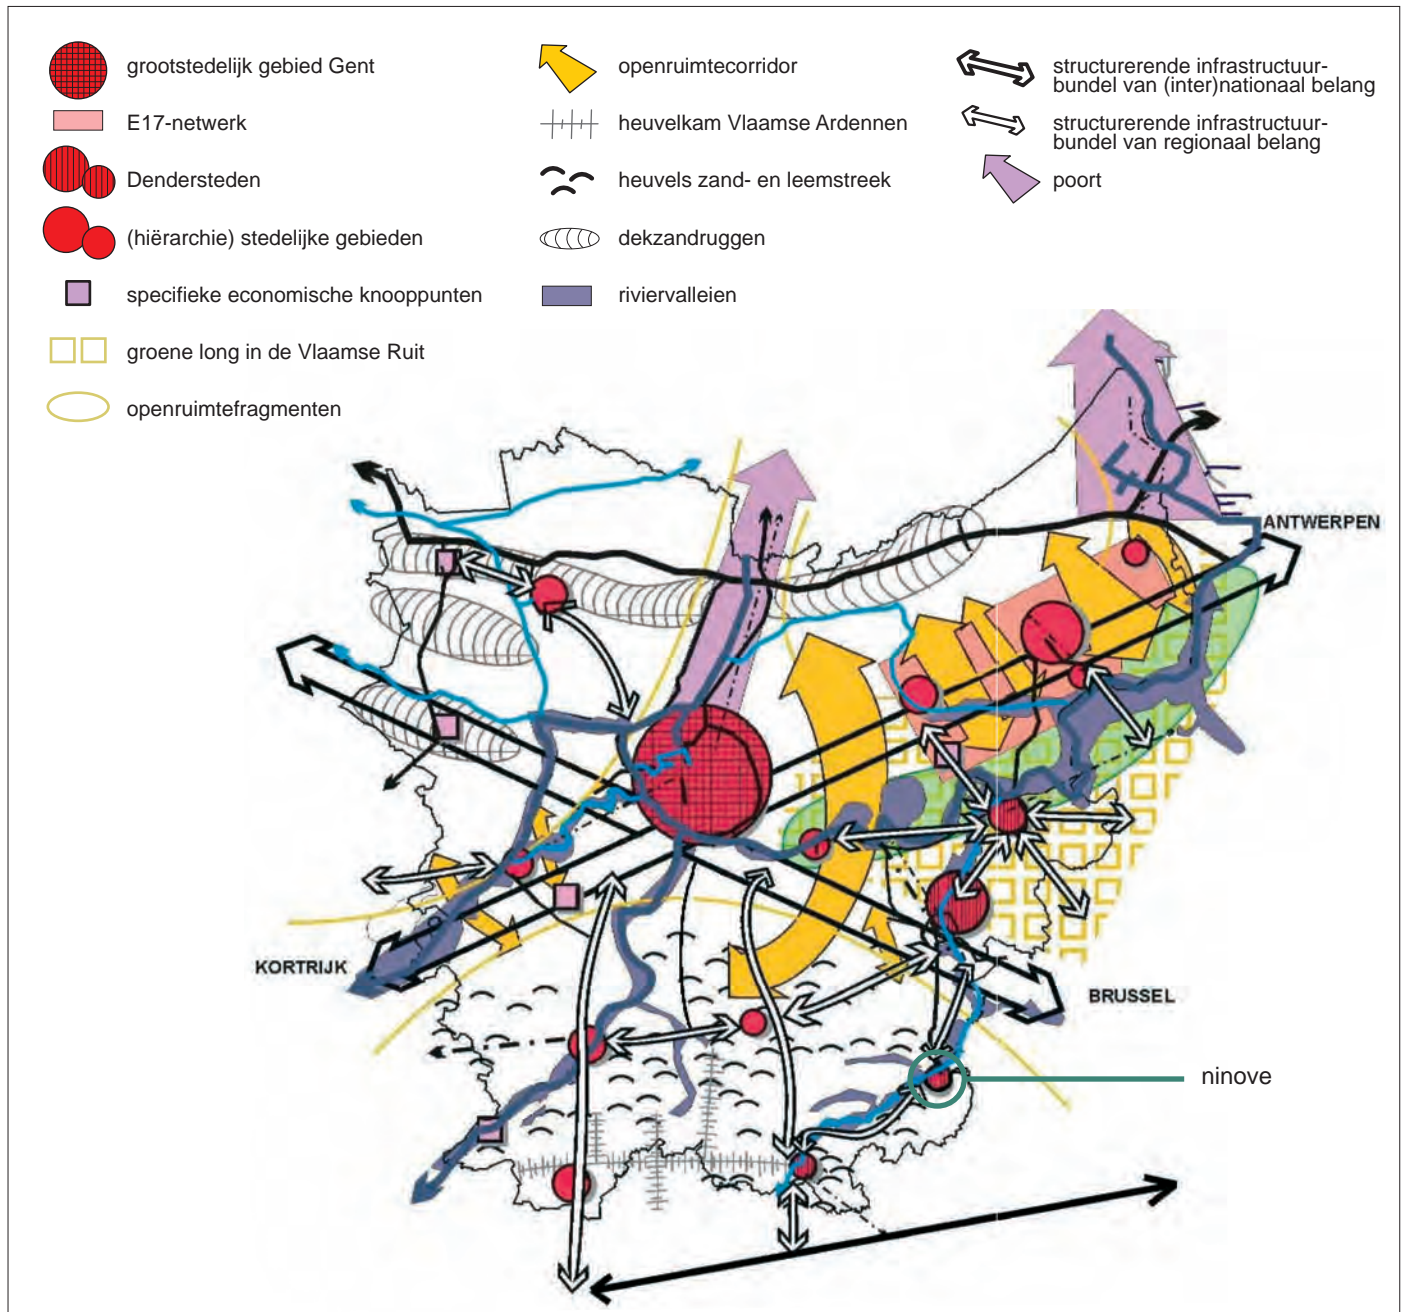



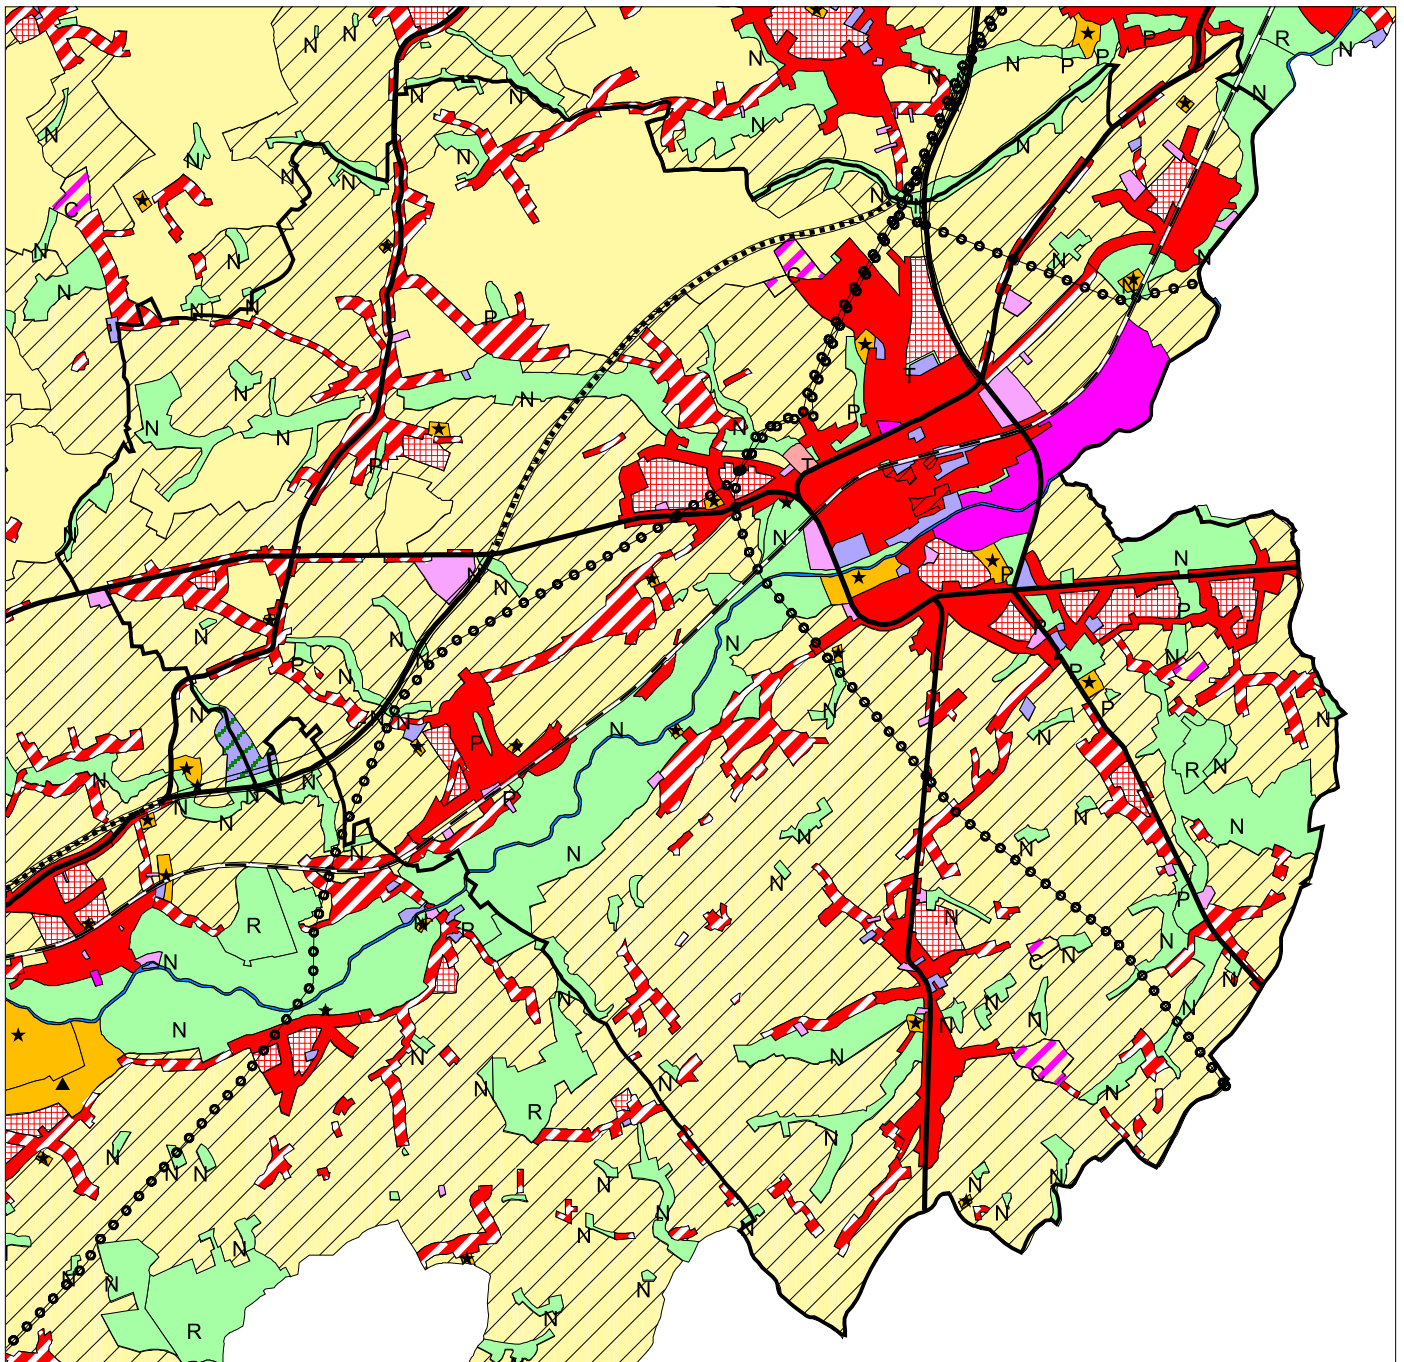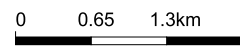


uittreksel uit gewestplan aalst-ninove-geraardsbergen-zottegem



gemeente ninove - ruimtelijk structuurplan ninove - kaart 8



habitatrichtlijnen, grote eenheden natuur, beschermde landschappen, dorps- en stadsgezichten en monumenten

gemeente ninove - ruimtelijk structuurplan ninove - kaart 10


-  grote eenheden natuur
-  habitatrichtlijngebied
-  beschermde monumenten
-  beschermde dorps- en stadsgezichten (D&S, nummering zie tekst)
-  beschermde landschappen (L, nummering zie tekst)

-  gemeentegrens
-  wegen

0 0.65 1.3km





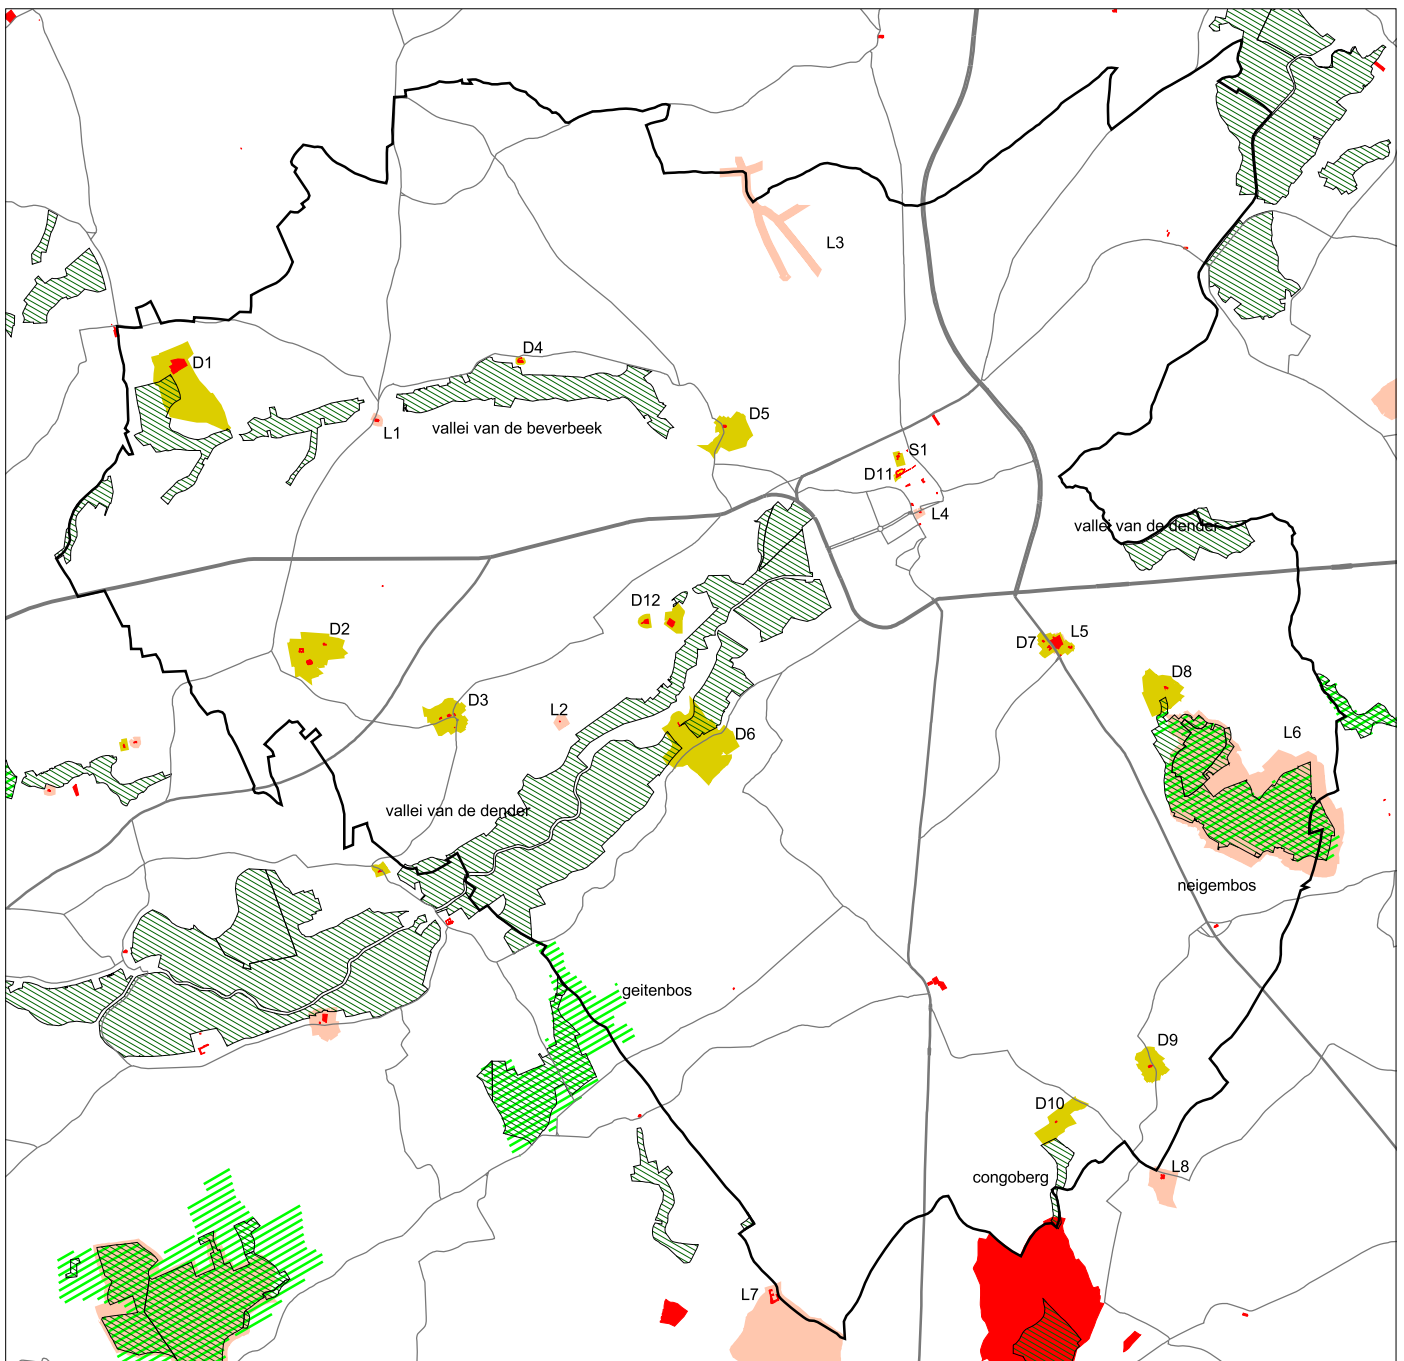


OMGEVING
PASSIE VOOR RUIMTE



woningbouw- en woonvernieuwingsgebieden

gemeente ninove - ruimtelijk structuurplan ninove - kaart 11


-  woningbouwgebied
-  woonvernieuwingsgebied

-  deelgemeenten
-  wegen
-  dender

0 0,65 1,5 km



OMGEVING
PASSIE VOOR RUIMTE


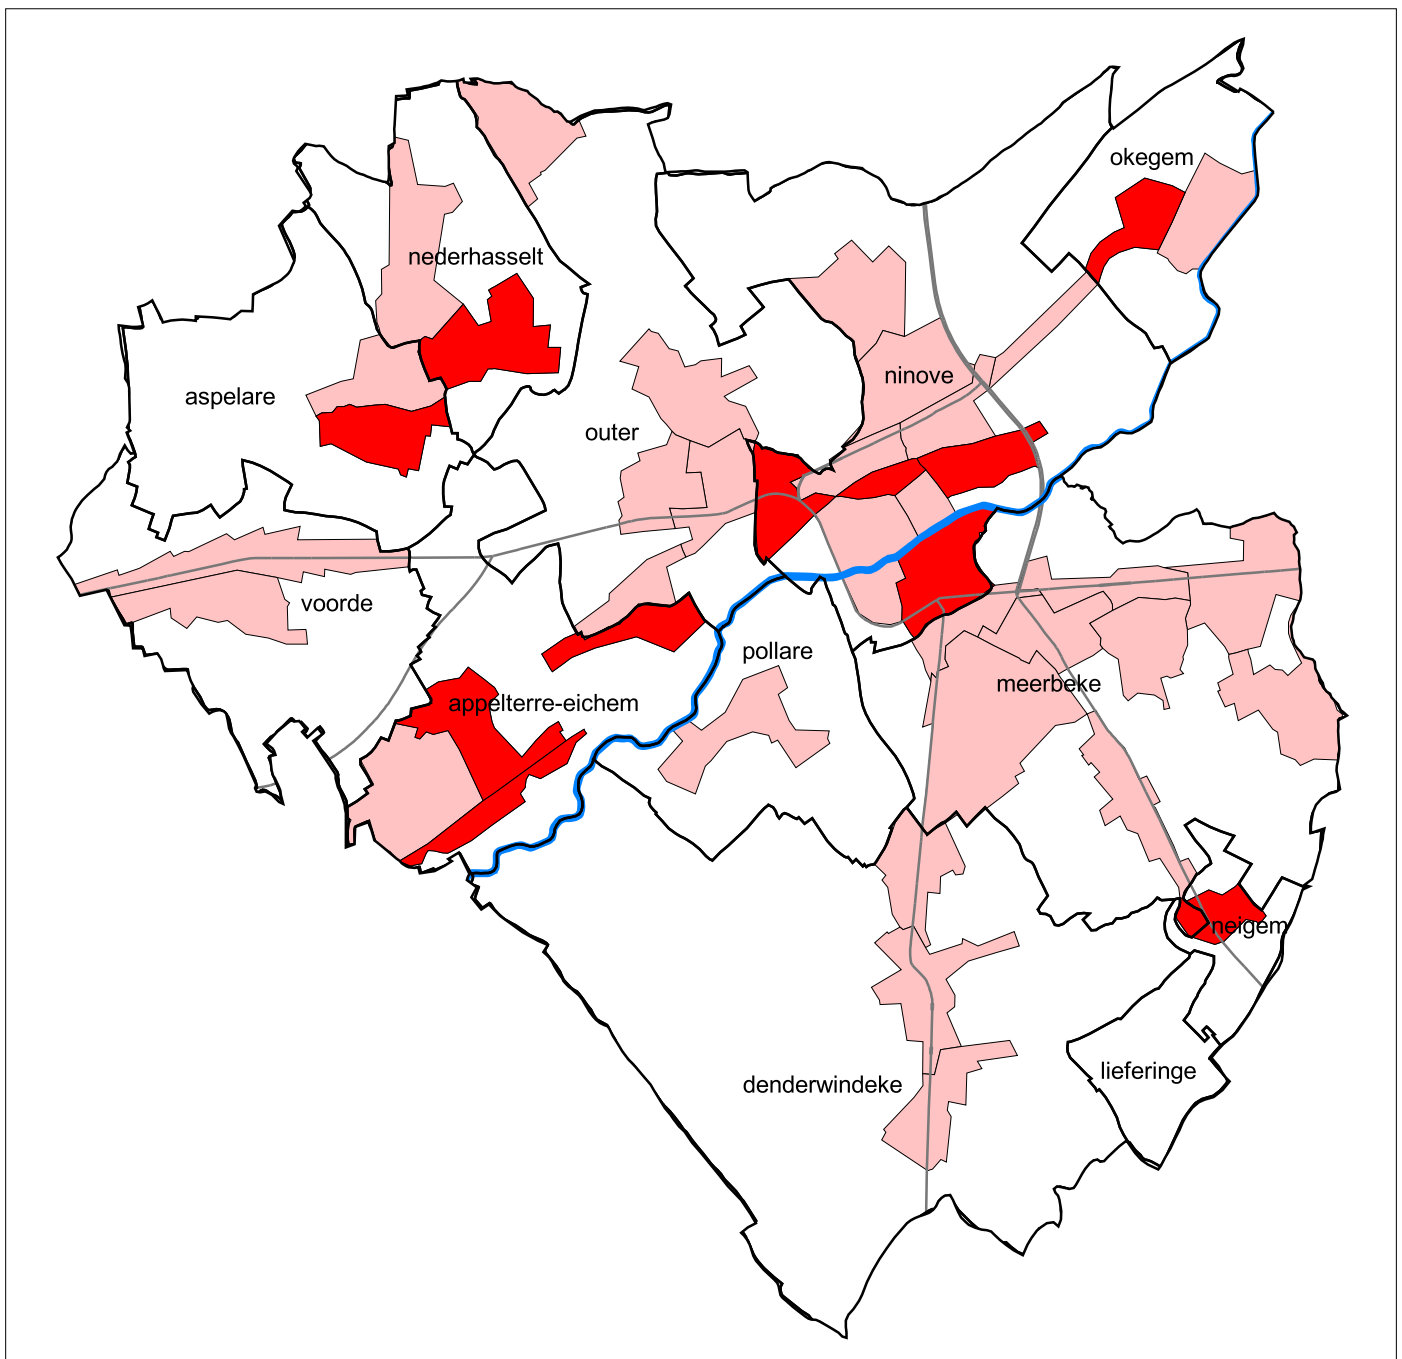


hypothese van gewenste ruimtelijke structuur en actieprogramma afbakening kleinstedelijk gebied ninove in het voorstel van afbakening (2008)

gemeente ninove - ruimtelijk structuurplan ninove - kaart 12





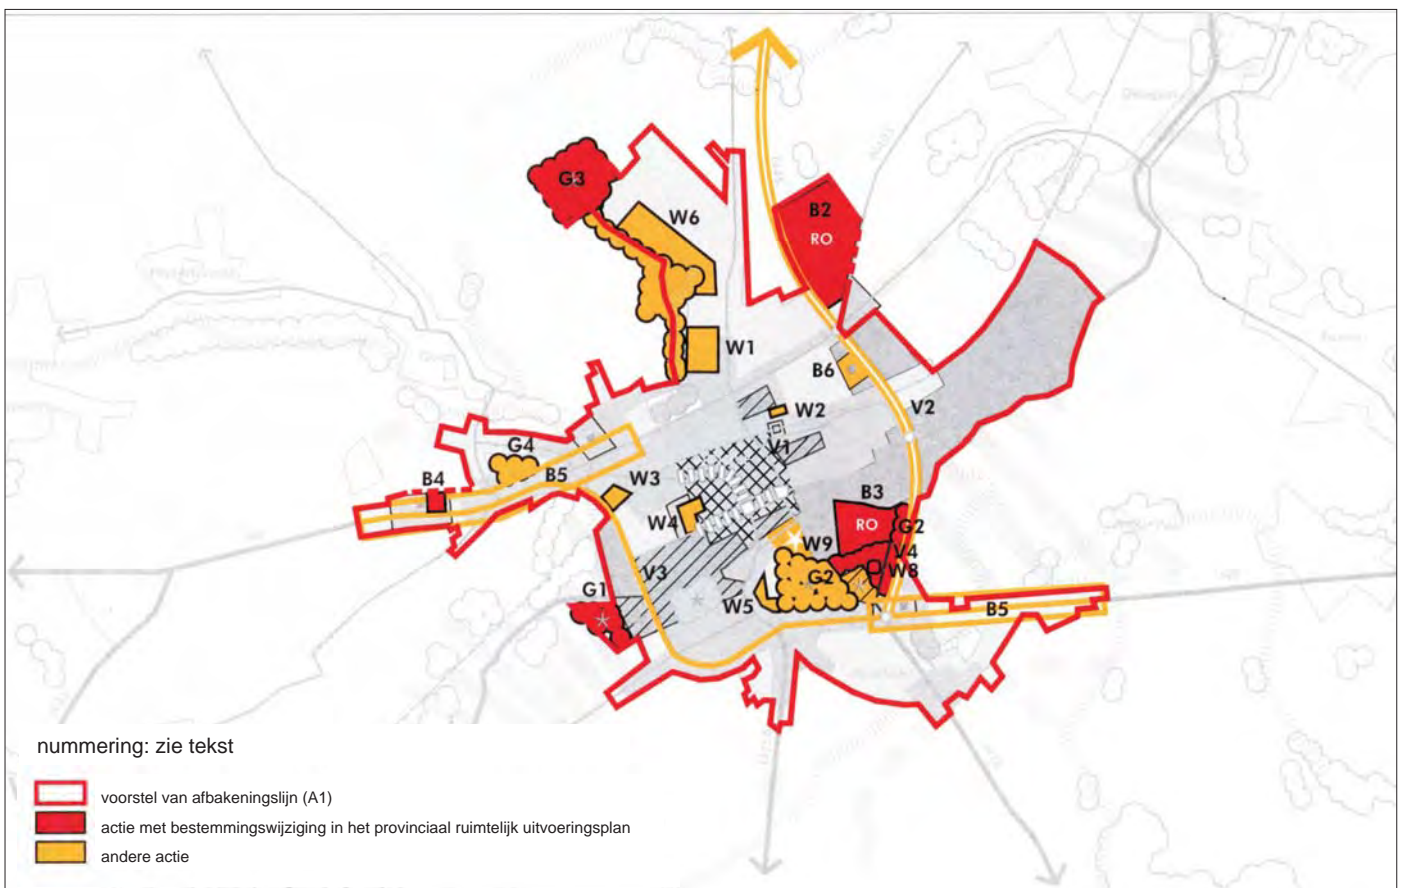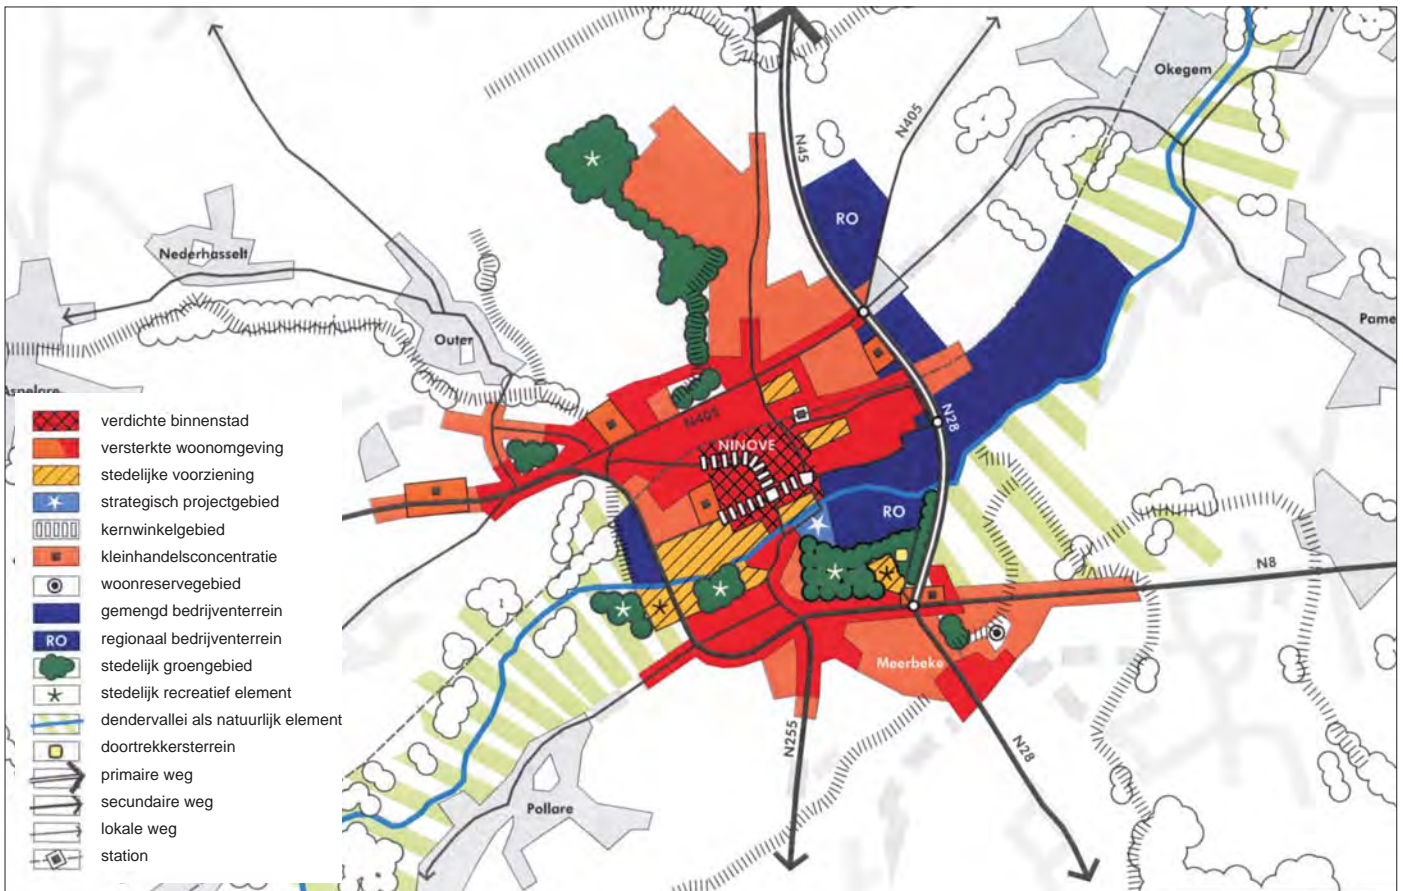


OMGEVING
PASSIE VOOR RUIMTE



operationeel uitvoeringsprogramma in de afbakening van de agrarische en de natuurlijke structuur

gemeente ninove - ruimtelijk structuurplan ninove - kaart 13

-  categorie 0: beleidsmatig herbevestigen gewestplan voor landbouw, natuur en bos (75-81, 83,112, 116)
-  categorie 0: herbevestigen met optie natuurverweving (82)
-  categorie I: uitvoeringacties (RUP) op korte termijn opstarten (91, 92, 93)
-  categorie II: uitvoeringsacties (RUP) opstarten na verder onderzoek (96-98, 133-136)
-  categorie III: uitvoeringsacties (RUP) op langere termijn o.w.v. relatie met andere planningsprocessen (140)

nummering: zie tekst



OMGEVING
PASSIE VOOR RUIMTE

