

PROVINCIE OOST-VLAANDEREN

STAD NINOVE (VOORDE)

KADASTRAAL BEKEND: 10e AFD SECTIE: B NR 4 x, 4 y

ROOIILJNPLAN " KALVAARSTRAAT"
Gedeeltelijke wijziging gemeenteweg "Mariaweg-Buurtweg nr 9 "



Stad Ninove
Centrumlaan 100
9400 Ninove

Voorlopig vastgesteld door de gemeenteraad in zitting van . . . / . . . / . . .

Bij bevel Algemeen directeur De Voorzitter

Het College van Burgemeester en Schepenen bevestigt dat onderhavig plan op het gemeentehuis ter inzage van het publiek is geweest tijdens het openbaar onderzoek van . . . / . . . / . . . tot . . . / . . . / . . .

Vanwege het College Algemeen directeur De Burgemeester

Definitief goedgekeurd door de gemeenteraad in zitting van . . . / . . . / . . .

Bij bevel Algemeen directeur De Voorzitter

DATUM:
05/12/2024

SCHAAL:
1/250


VERKLARING :
● bestaande paalsteen
○ nieuwe paalsteen
— afsluitingen
▨ bebouwingen
— talud


OPGEMAAKT DOOR:



STUDIOBUREEL HDP
KAPELLESTRAAT 162
9473 WELLE
tel 053/66.79.56
fax 053/67.39.86
bjorn@studiebureau-hdp.be

BJORN DE PRIL
Ind Ing Landmeter
Gezwooren Landmeter Expert,
beëdigd door de rechtbank van
1ste aanleg te Dendermonde
Nr. tableau van de landmeters:
LAN 40779

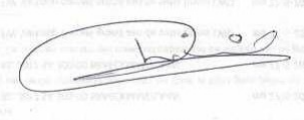

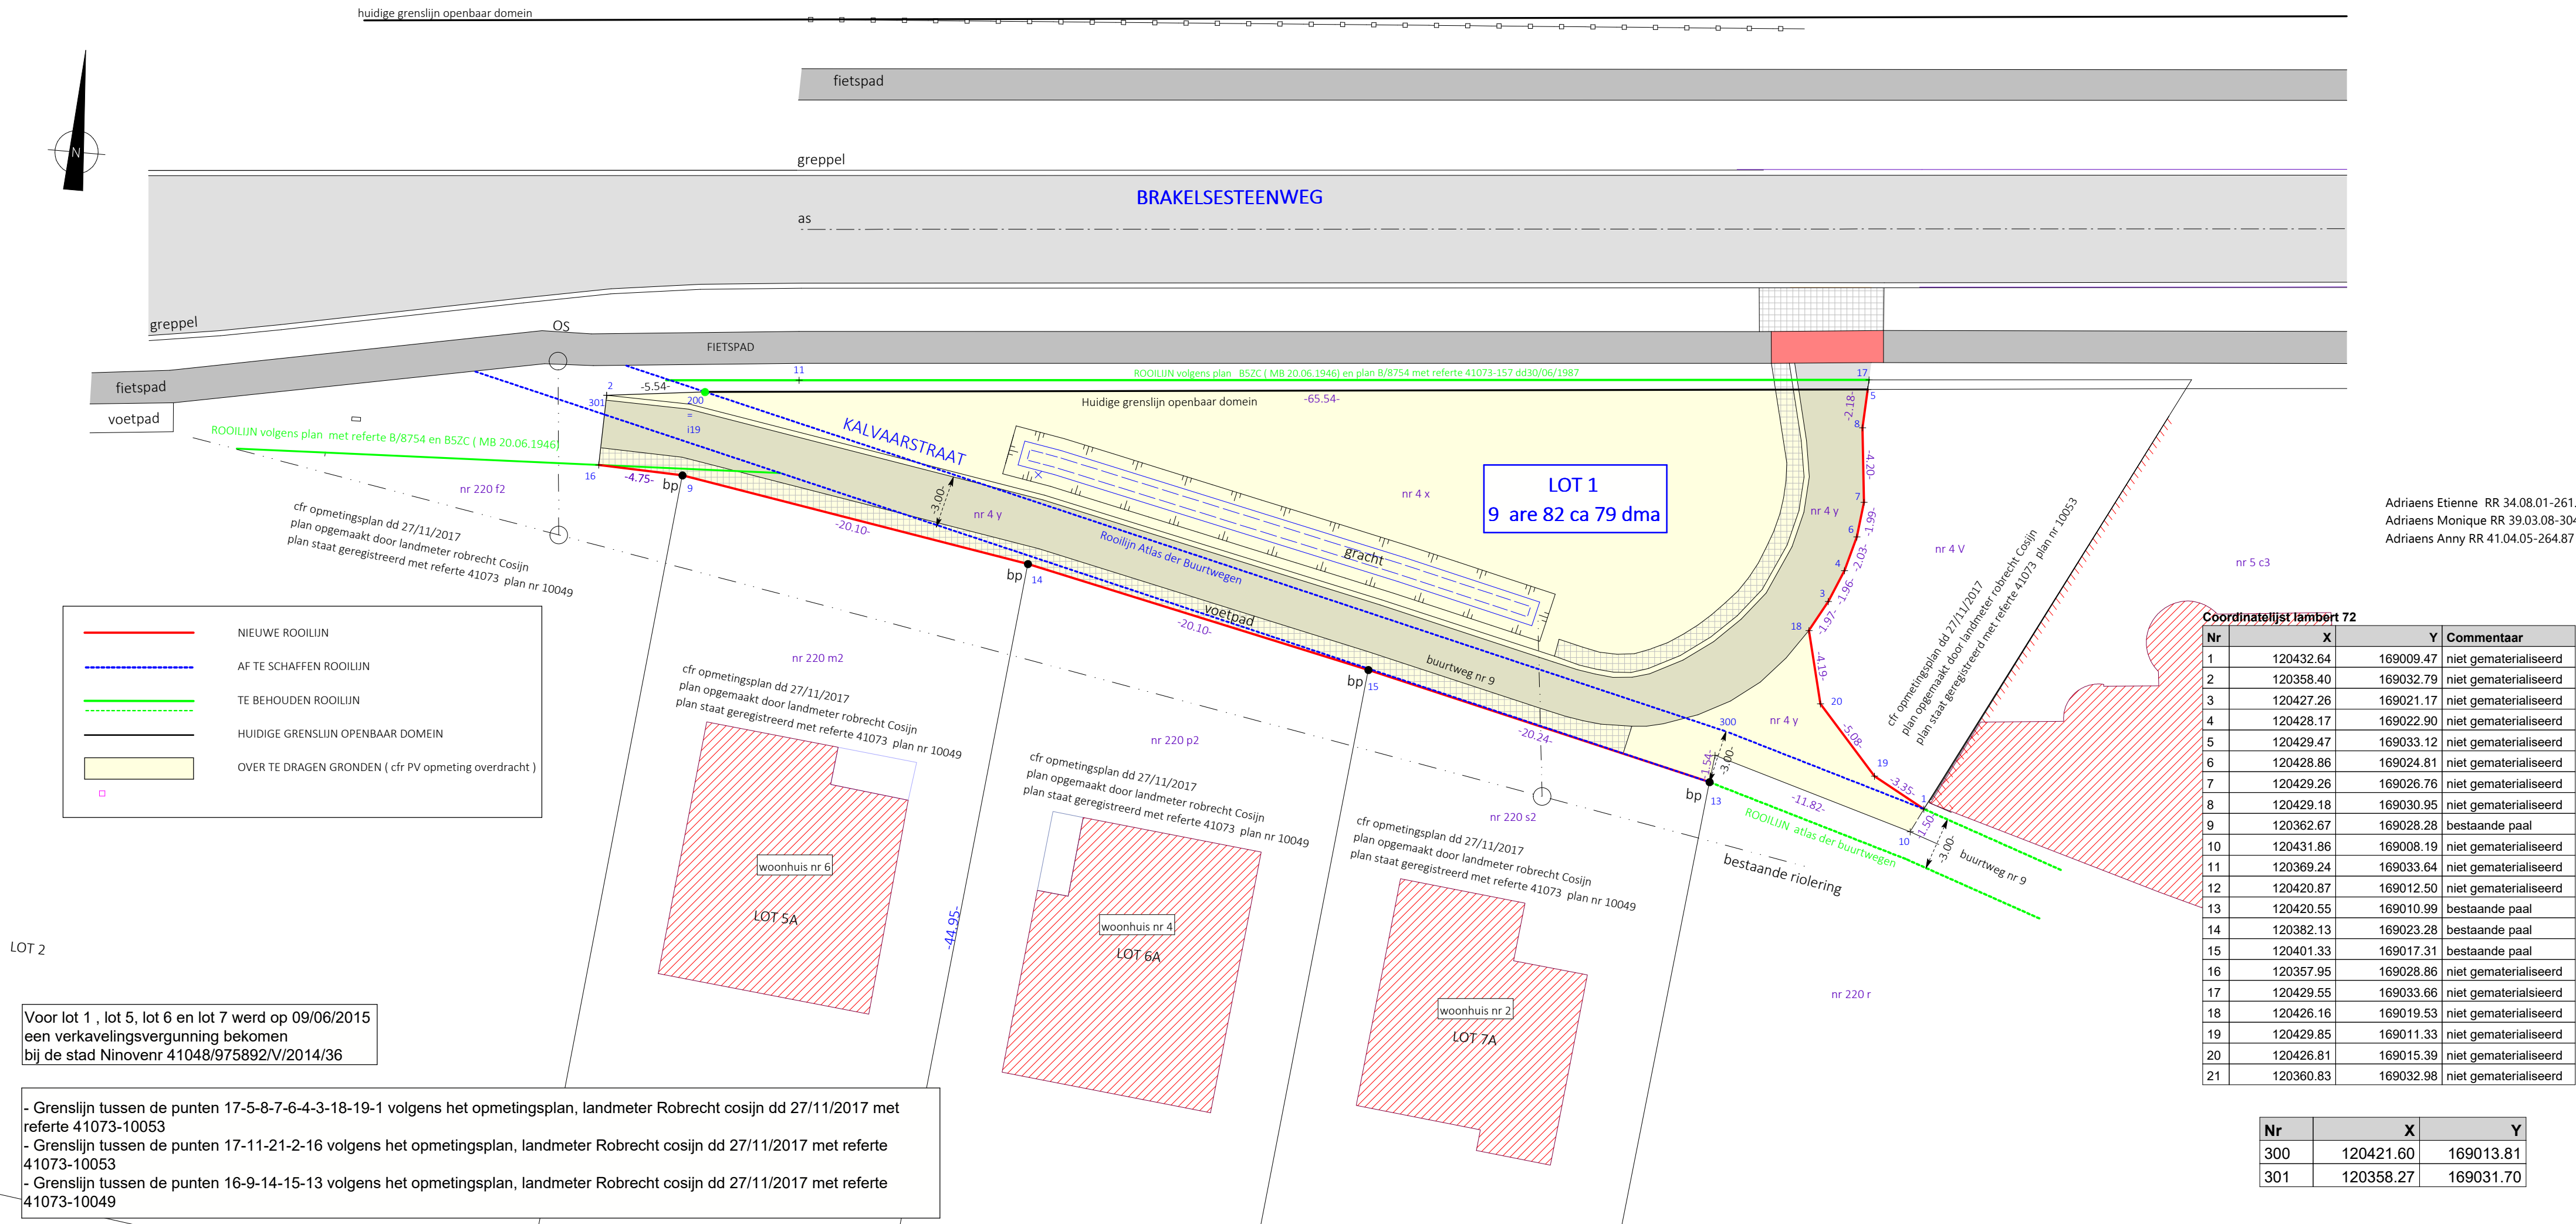

UITREKSEL ATLAS VAN DE BUURTWEGEN



Kadastrale gegevens	Naam	oppervlakte
10 e afd sectie B nr 4 x 4 y	Dufour Lise-Marie RR 44.11.28-302.53 Adriaens Valerie RR 77.02.10-302.59 Adriaens Sofie RR 79.01.09-274.55 Adriaens Christiane RR 33.01.08-132.37 Adriaens Catherine RR 76.04.29-226.43	9 are 82 ca 79 dma

